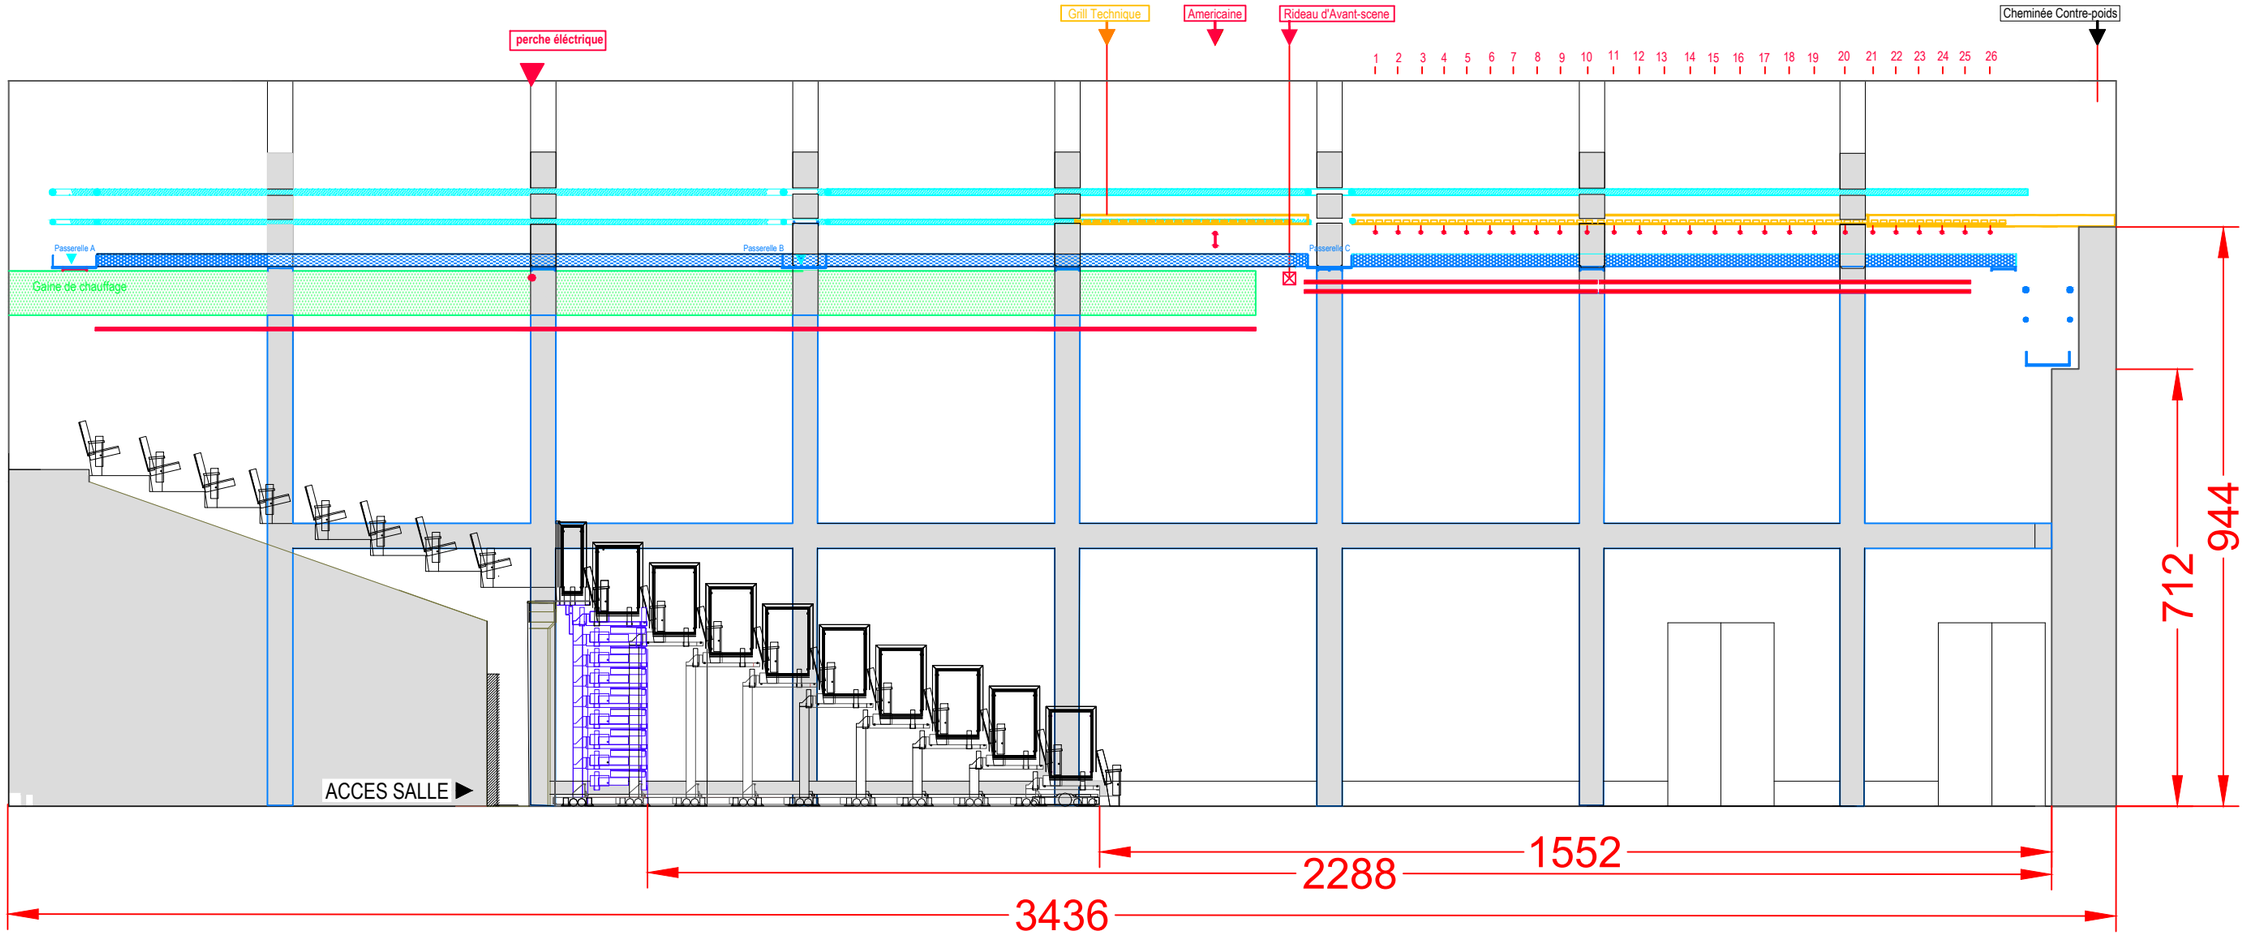
perche éléctrique
Grill Technique
Americaine
Rideau d'Avant-scene
Cheminée Contre-poids
1 2 3 4 5 6 7 8 9 10 11 12 13 14 15 16 17 18 19 20 21 22 23 24 25 26
Passerelle A
Passerelle B
Passerelle C
Gaine de chauffage
ACCES SALLE
712
944
1552
2288
3436